3F

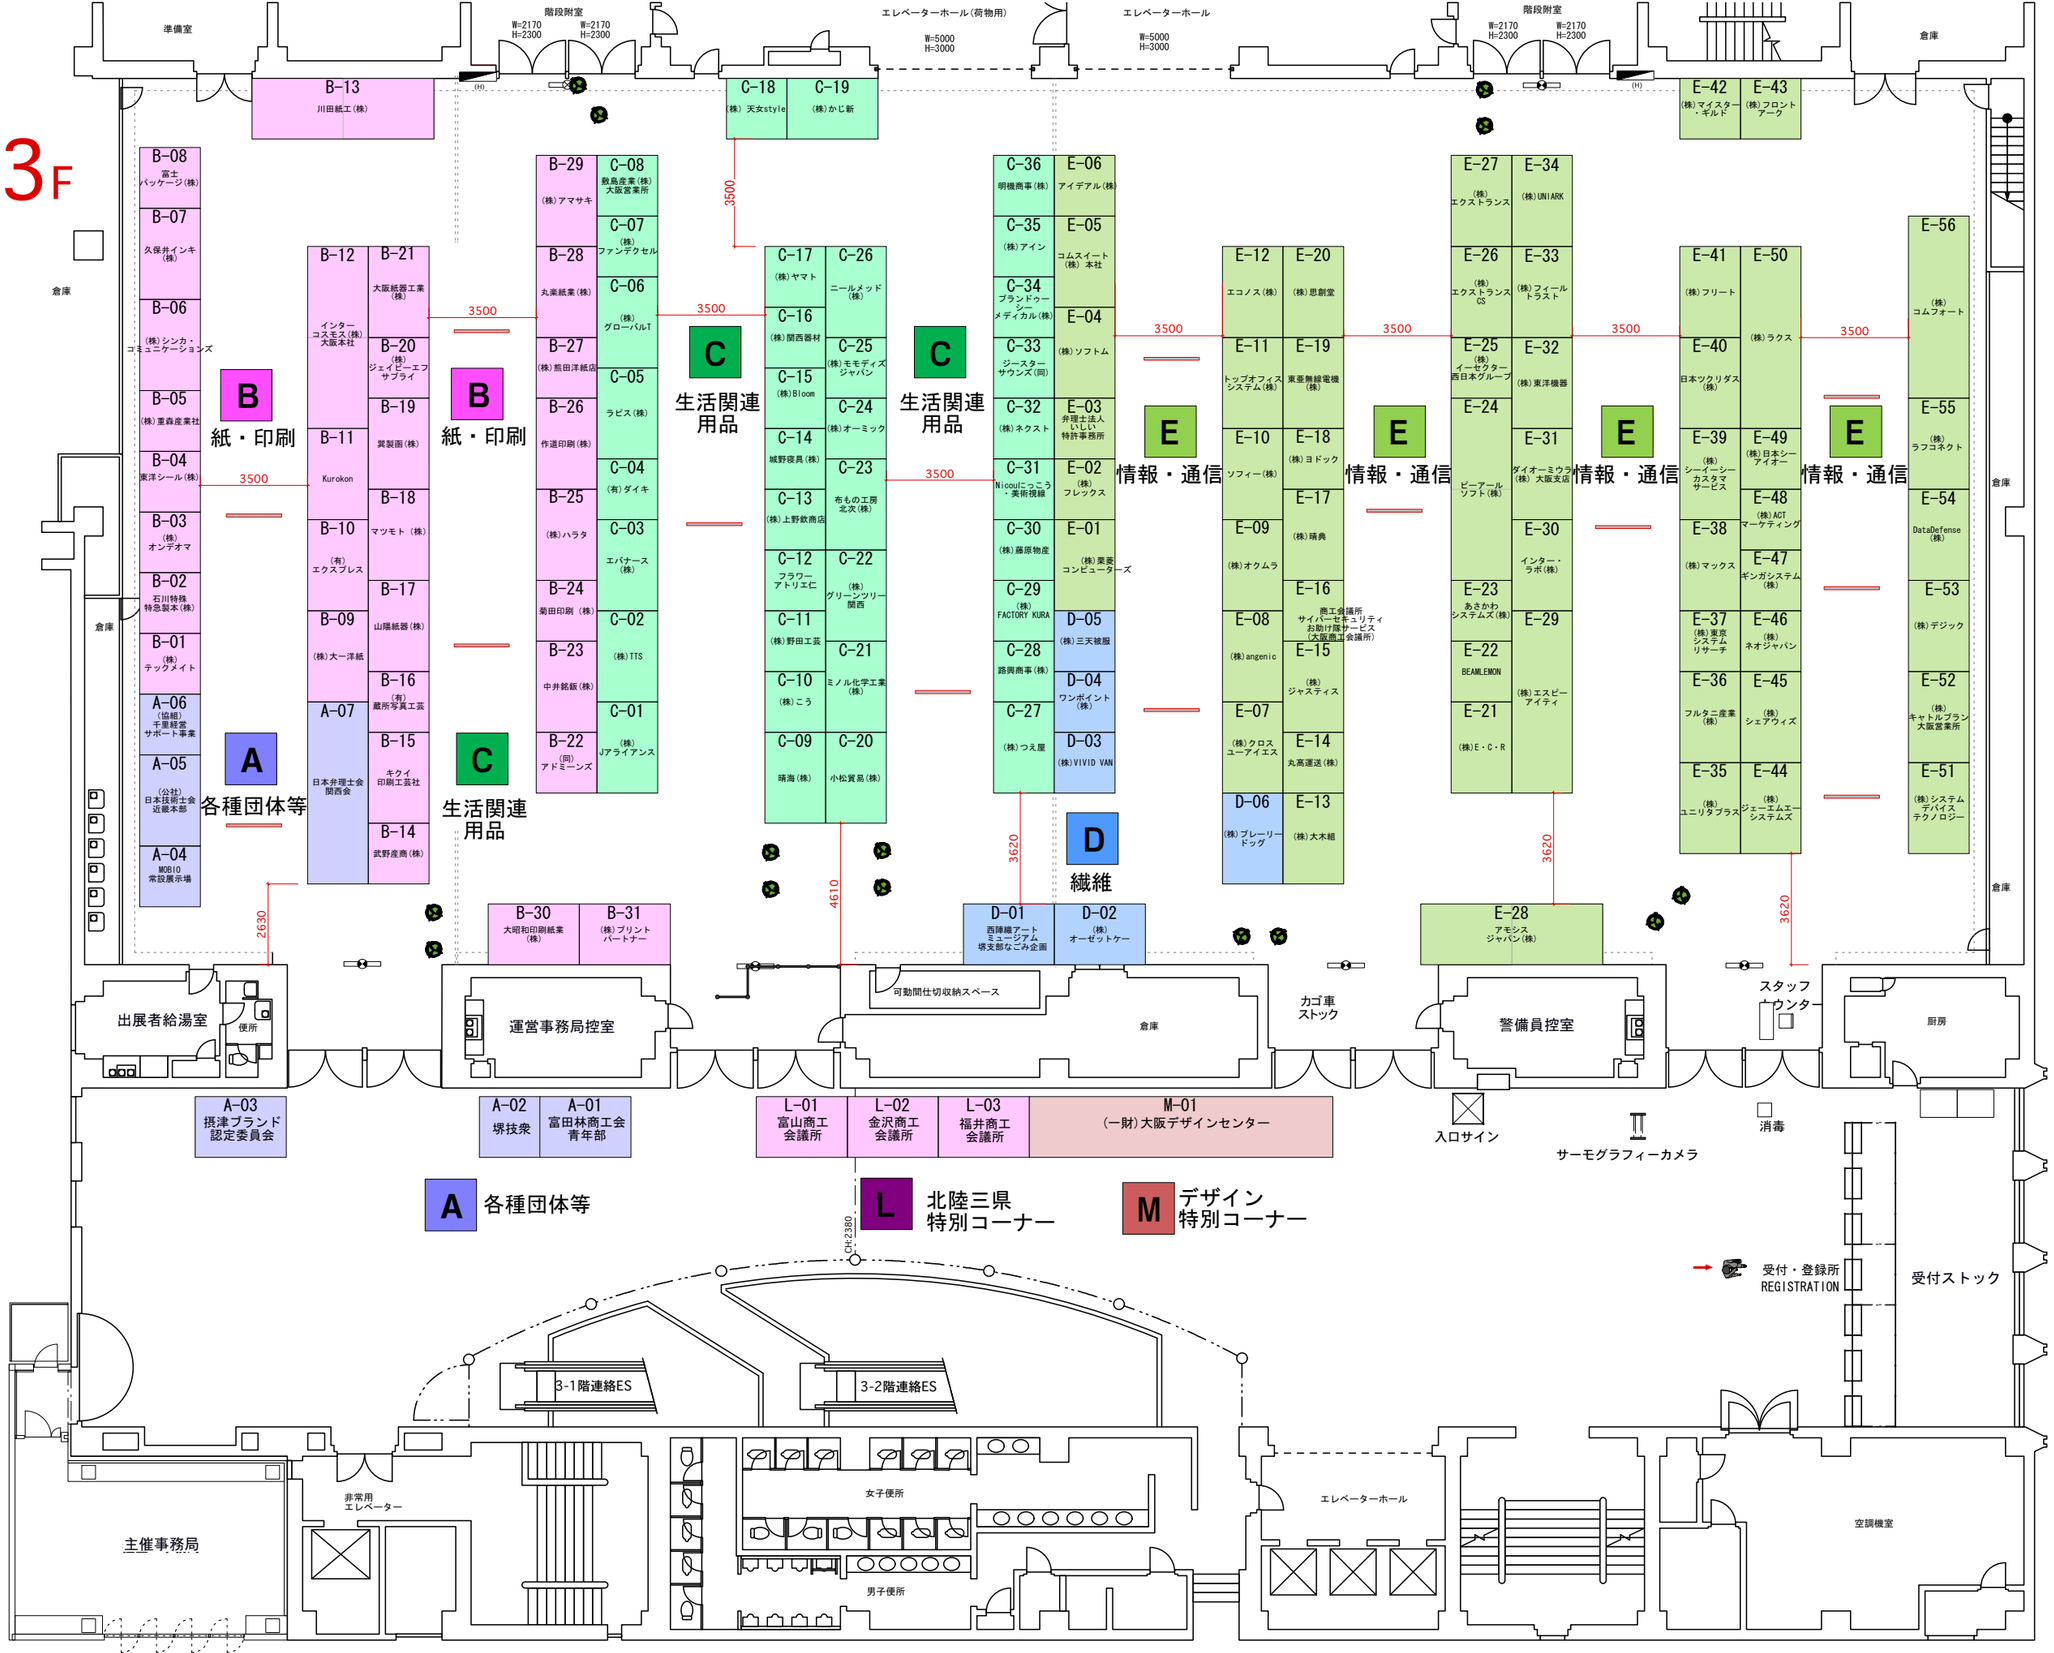

A 各種団体等

B 紙・印刷

C 生活関連用品

D 繊維

E 情報・通信

FUJIYA up to date designing	得意先名 CLIENT	事業名称 PROJECT TITLE	製図 DRAWN	作成日付 DATE DRAWN		縮尺 SCALE	図面NO. SHEET NO.
	大阪商工会議所 様	大阪勧業展 2020 2020年10月14日(水)・15日(木)	M.U sig	2022.08.29	2022.06.16 2022.06.28 2022.07.12 2022.07.15 2022.07.26 2022.07.28 2022.08.01 2022.08.22 2022.08.24 2022.08.26	1:200(A3)	01
		図面名称 DRAWING TITLE マイドーム大阪3F 平面図					

2F

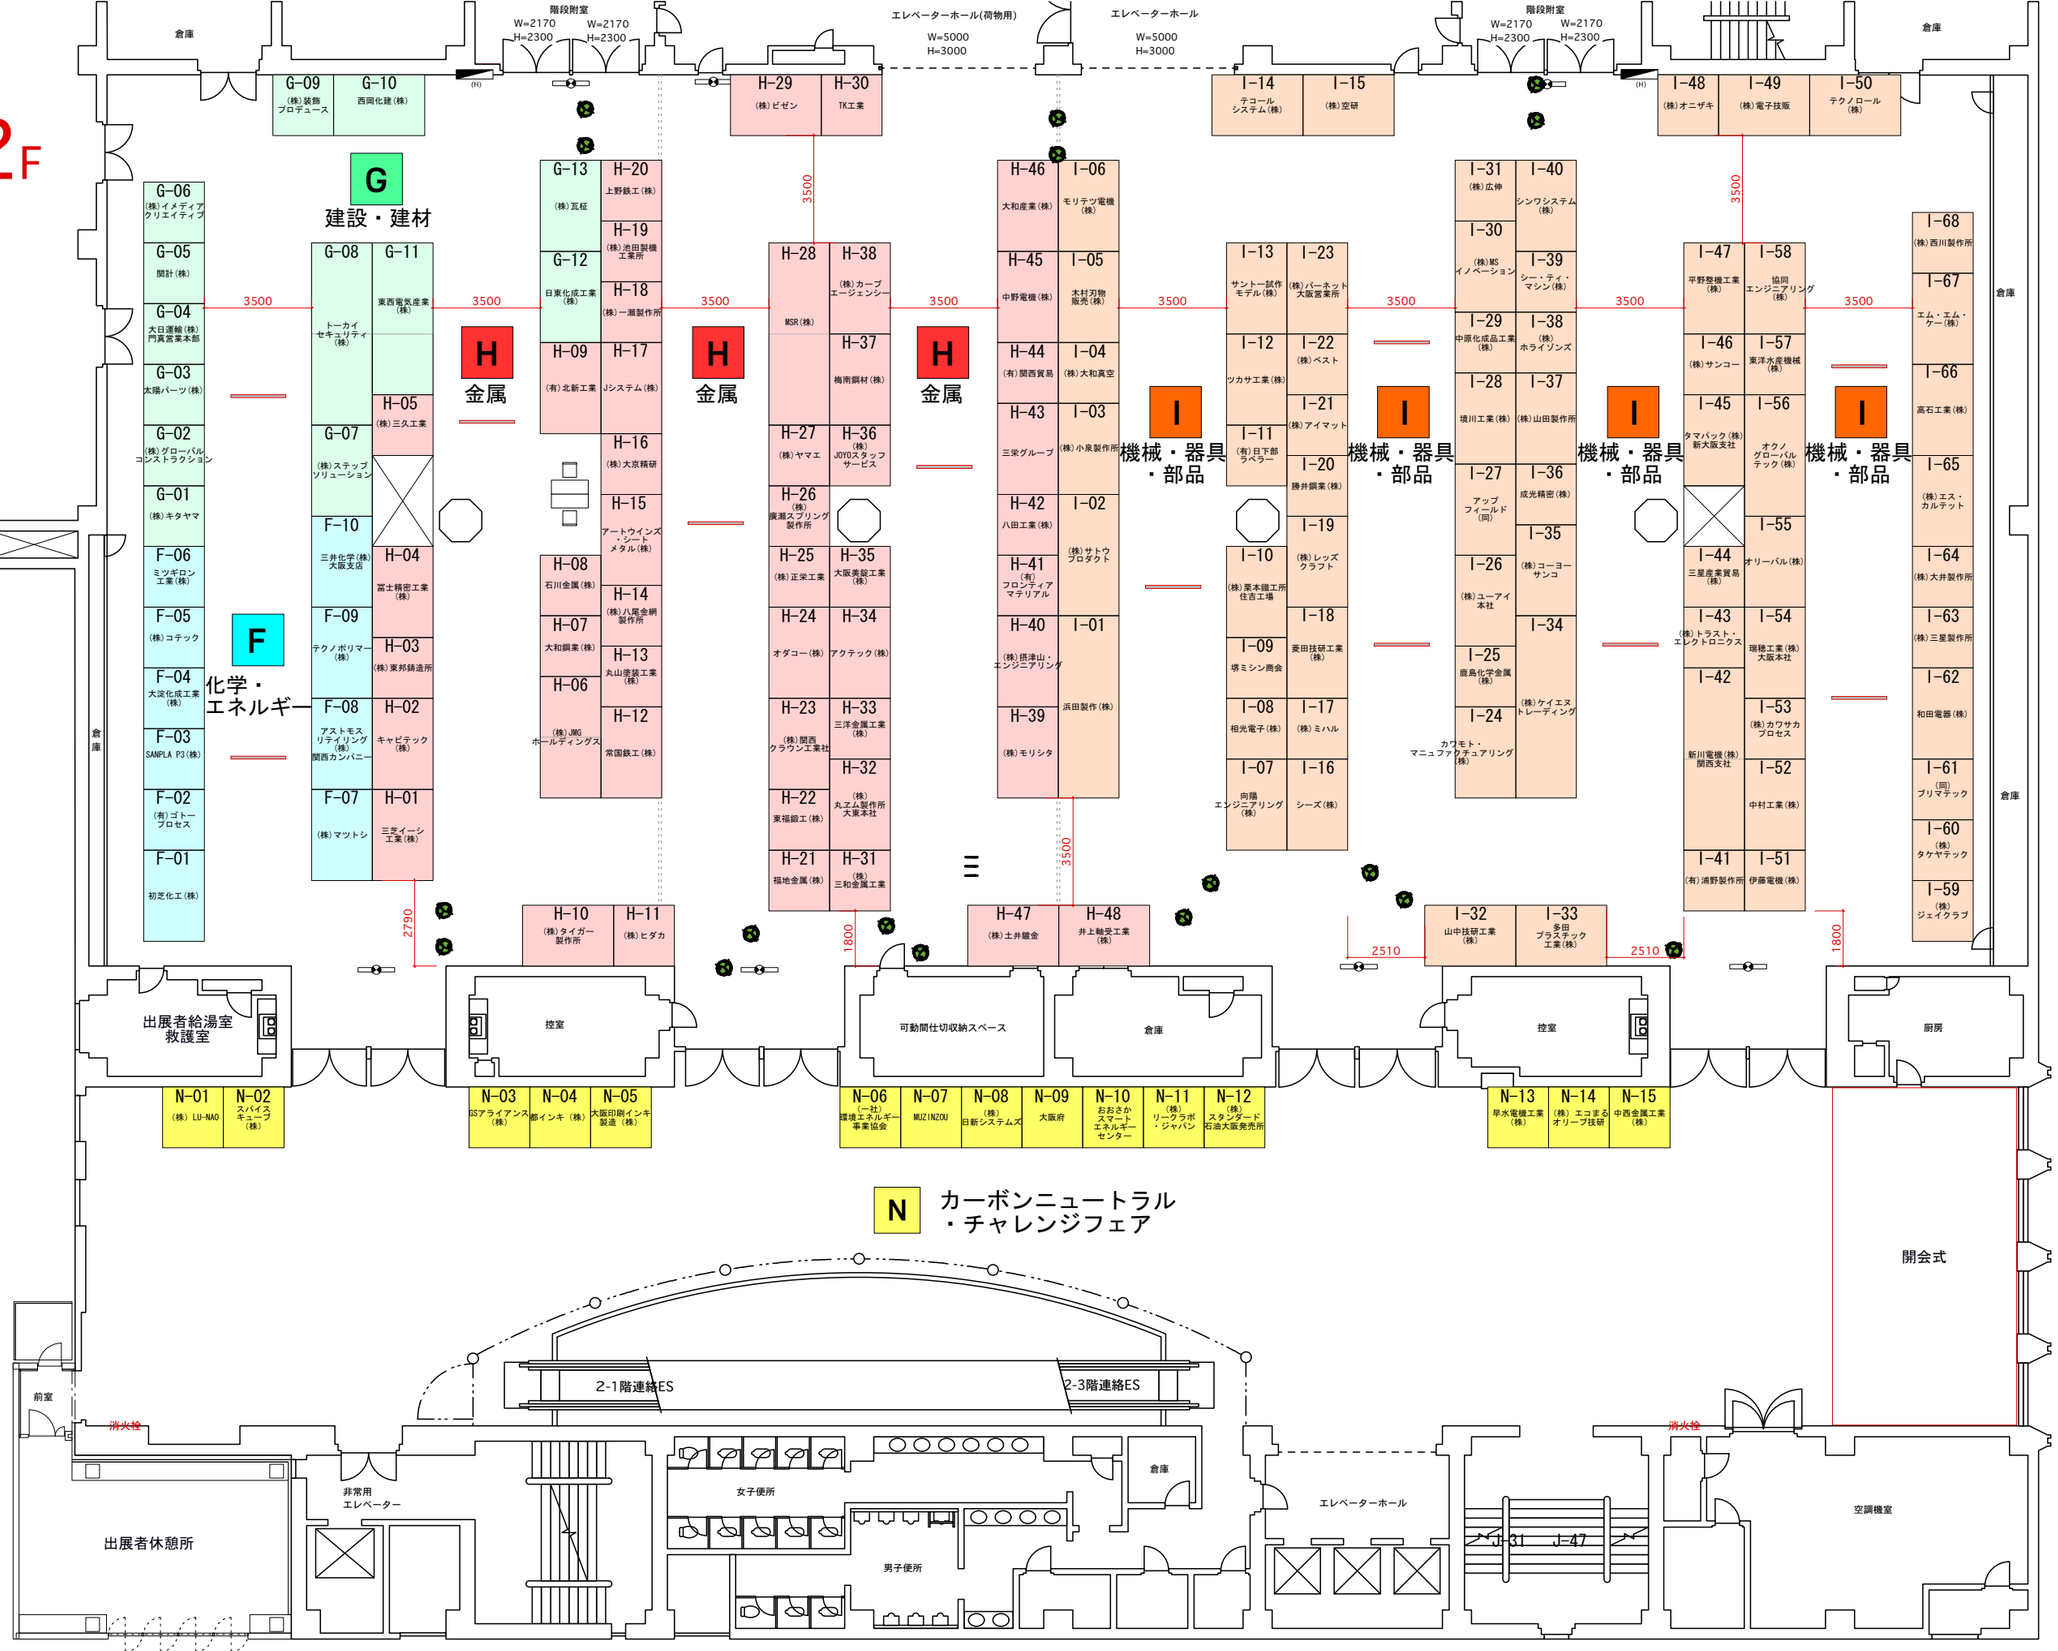

F 化学・エネルギー

G 建設・建材

H 金属

I 機械・器具・部品

N カーボンニュートラル・チャレンジフェア

up to date designing FUJIYA	得意先名 CLIENT: 大阪商工会議所 様	事業名称 PROJECT TITLE: 大阪勧業展 2022	製図 DRAWN: M.U sig	作成日付 DATE DRAWN: 2022.08.29	2022.06.16 2022.06.28 2022.07.12 2022.07.15 2022.07.26 2022.07.28 2022.08.01 2022.08.22 2022.08.24 2022.08.26	縮尺 SCALE: 1:200(A3)	図面NO. SHEET NO.: 02
		図面名称 DRAWING TITLE: マイドーム大阪2F 平面図					

1F

J サービス

K 環境・衛生

up to date designing FUJIYA	得意先名 CLIENT 大阪商工会議所 様	事業名称 PROJECT TITLE 大阪勧業展 2022	製図 DRAWN M.U sig	作成日付 DATE DRAWN 2022.08.29	2022.06.16 2022.06.28 2022.07.12 2022.07.15 2022.07.26 2022.07.28 2022.08.01 2022.08.22 2022.08.24 2022.08.26	縮尺 SCALE 1:200(A3)	図面NO. SHEET NO. 03
		図面名称 DRAWING TITLE マイドーム大阪1F 平面図					